S=1:50

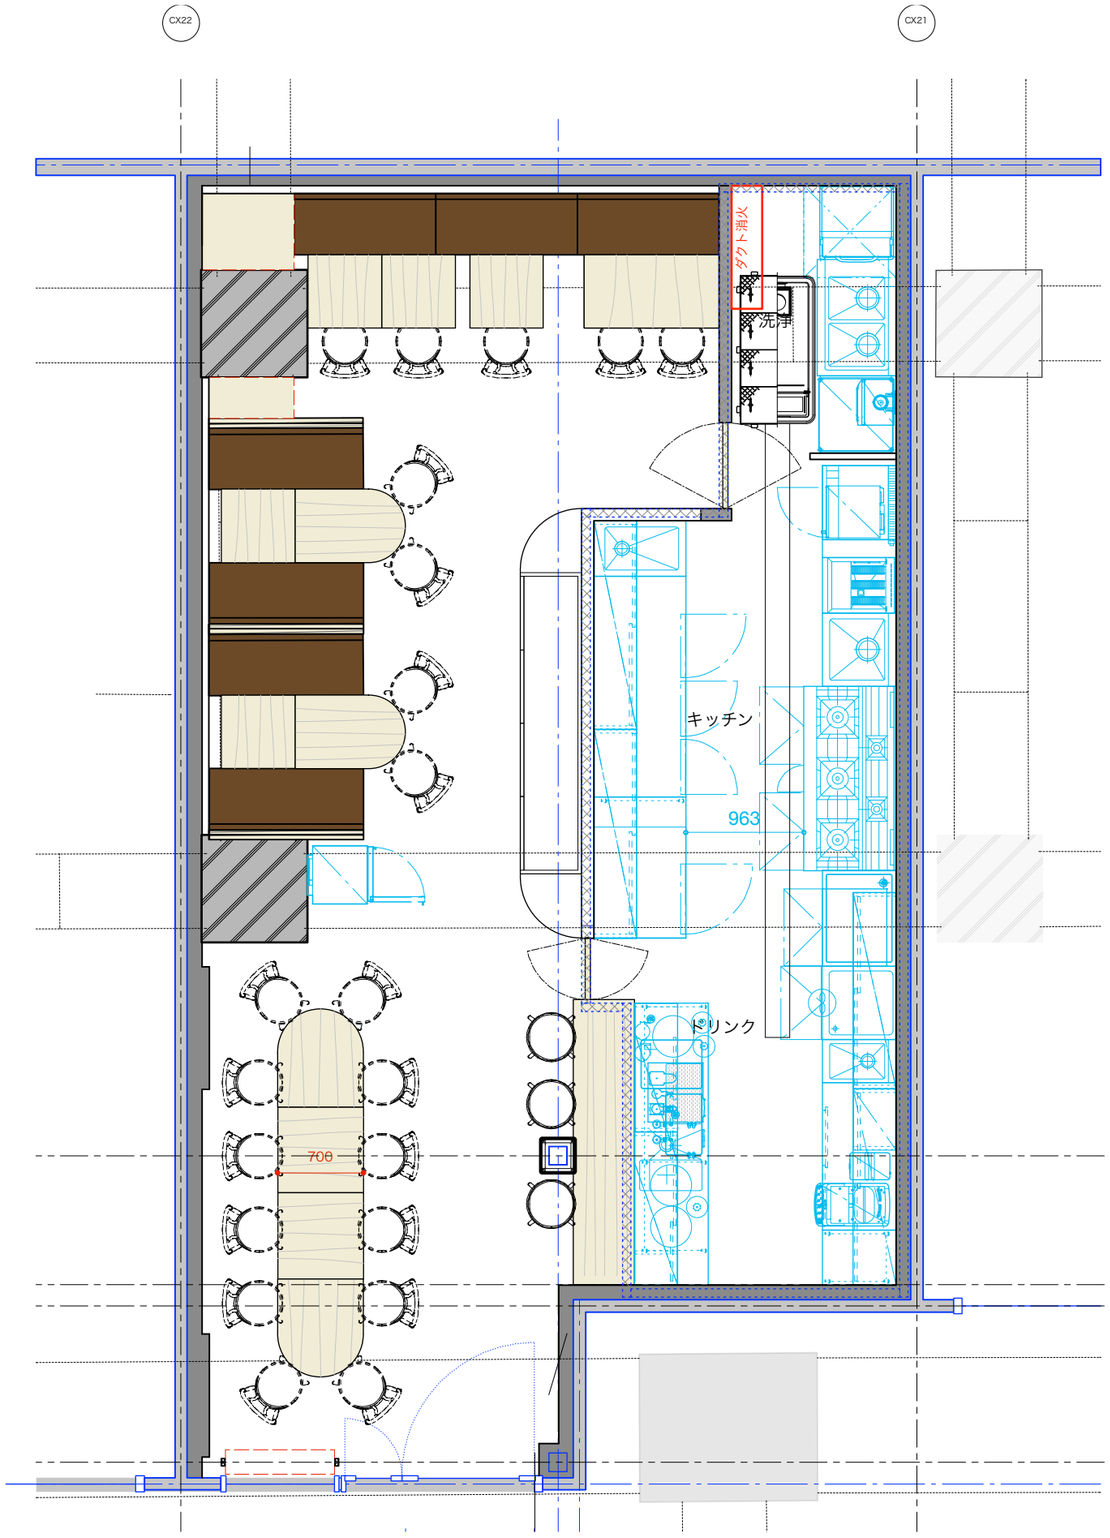

訂正 年月日	
2019.12.02	
2020.04.03	
2020.06.05	

アザミプラン株式会社一級建築士事務所
〒150-0031 東京都 渋谷区 桜丘町30-4　TEL:03-6690-4308
一級建築士　第319669号　浅見　敢也
東京都　第61962号

ボンデザインオフィス
〒164-0003 東京都 中野区 東中野 1-25-10　TEL:03-6804-9480

店舗 C-115

平面図

A-01